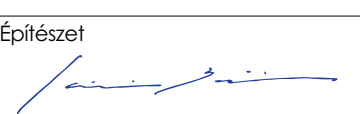


Projekt	TOP 4.1.1.
Megrendelő	Nádasladány Község Önkormányzata 8145 Nádasladány Petőfi Sándor utca 1.
Generál tervező	
Építész	
Terv	Felmérési terv
Intézmény	Egészségház
Cím	8145 Nádasladány, Sport u. 1.
Rajz	Földszinti alaprajz
Lépték	M=1:100
Rajz szám	F-01
Dátum	2016.05.02

+7.57
+7.37
+6.63

+3.97
+3.40

+2.53

+0.78

-0.05
-0.34

Észli homlokzat

+7.57
+7.37
+6.63

+3.97
+3.40

+2.53

+0.78

-0.05
-0.34

+7.37
+6.63

+3.97
+2.53

+0.78

-0.05
-0.34

Északi homlokzat

+7.37
+6.63

+3.97
+2.53


+0.78

-0.05
-0.34

Projekt TOP 4.1.1.

Megrendelő
Nádasdladány Község Önkormányzata
8145 Nádasdladány Petőfi Sándor utca 1.

Generál tervező

Építész


Terv **Felmérési terv**


Intézmény **Egészségház**

Cím **8145 Nádasdladány, Sport u. 1.**


Rajz **Homlokzatok I.**

Lépték **M=1:100** Rajz szám **F-02**

Dátum 2016.05.02

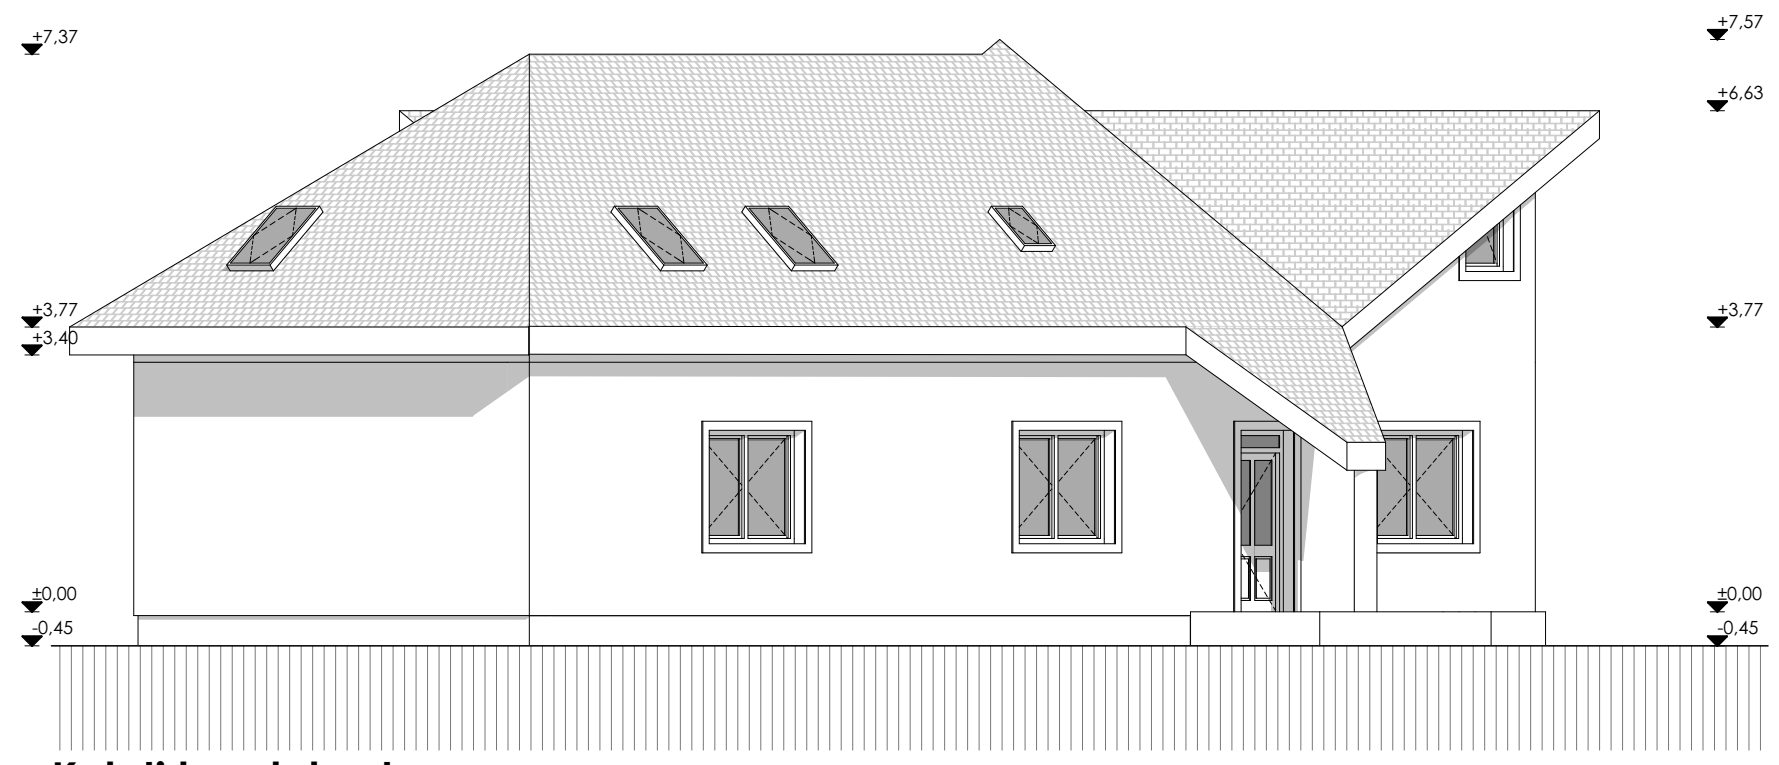

Keleti homlokzat

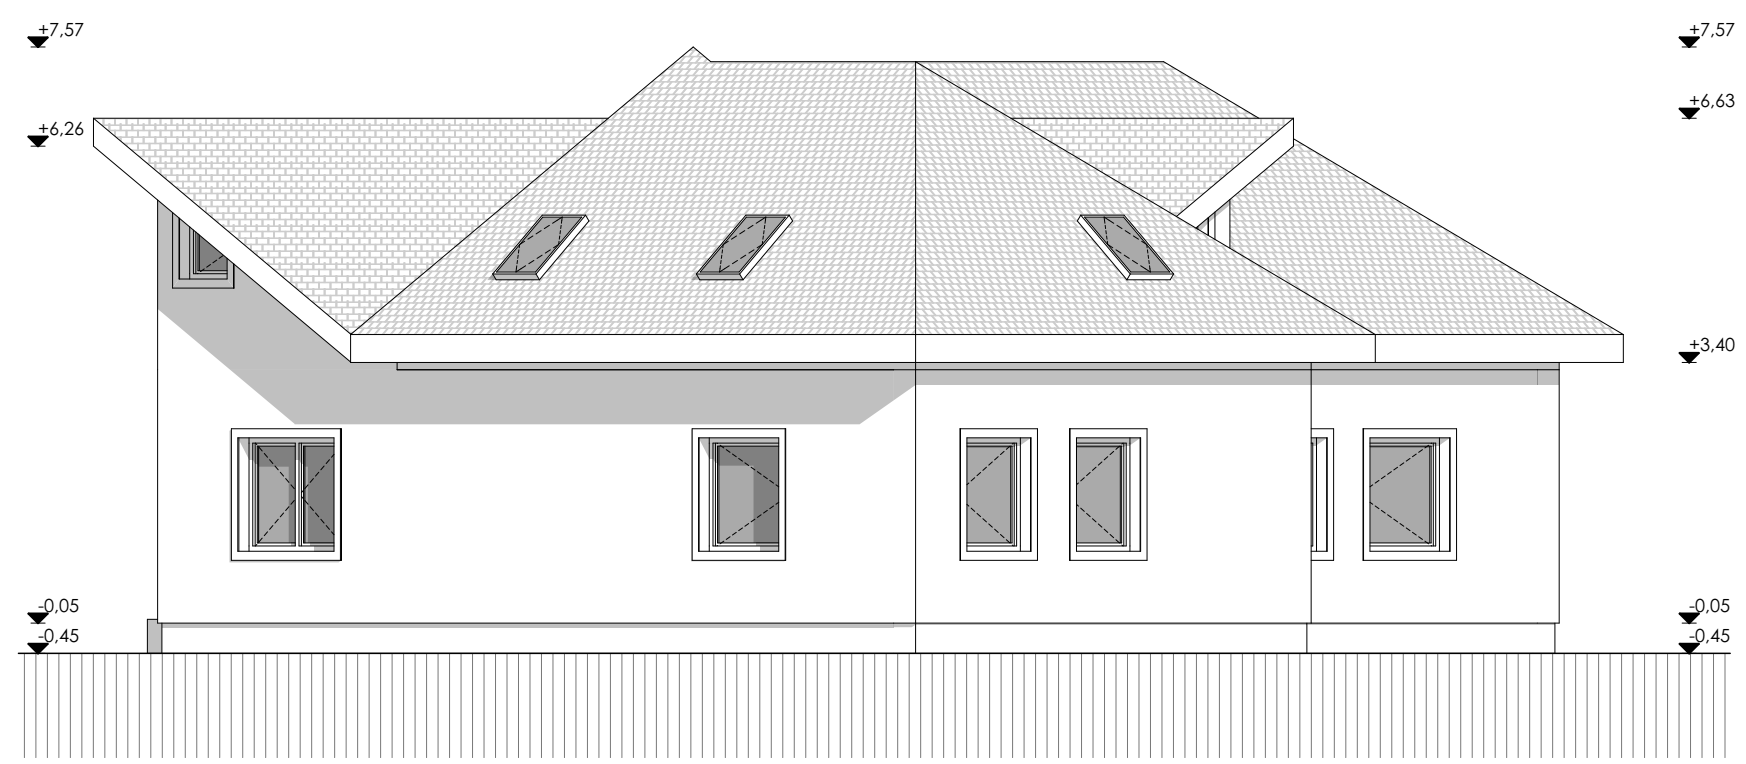

Nyugati homlokzat

Projekt	TOP 4.1.1.
Megrendelő	Nádasdladány Község Önkormányzata 8145 Nádasdladány Petőfi Sándor utca 1.
Generál tervező	
Építész	
Terv	Felmérési terv
Intézmény	Egészségház
Cím	8145 Nádasdladány, Sport u. 1.
Rajz	Homlokzatok II.
Lépték	M=1:100
Rajz szám	F-03
Dátum	2016.05.02