





Projekt	TOP-3.2.1.	
Megrendelő	Nádasdladány Község Önkormányzat 8145 Nádasdladány, Petőfi Sándor utca 1.	
Generál tervező		
Építész		
Terv	Felmérési terv	
Intézmény	Polgármesteri Hivatal	
Cím	8145 Nádasdladány, Petőfi Sándor utca 1.	
Rajz	Helyszínrajz	
Lépték	M=1:500	Rajz szám F-01
Dátum	2016.05.20.	

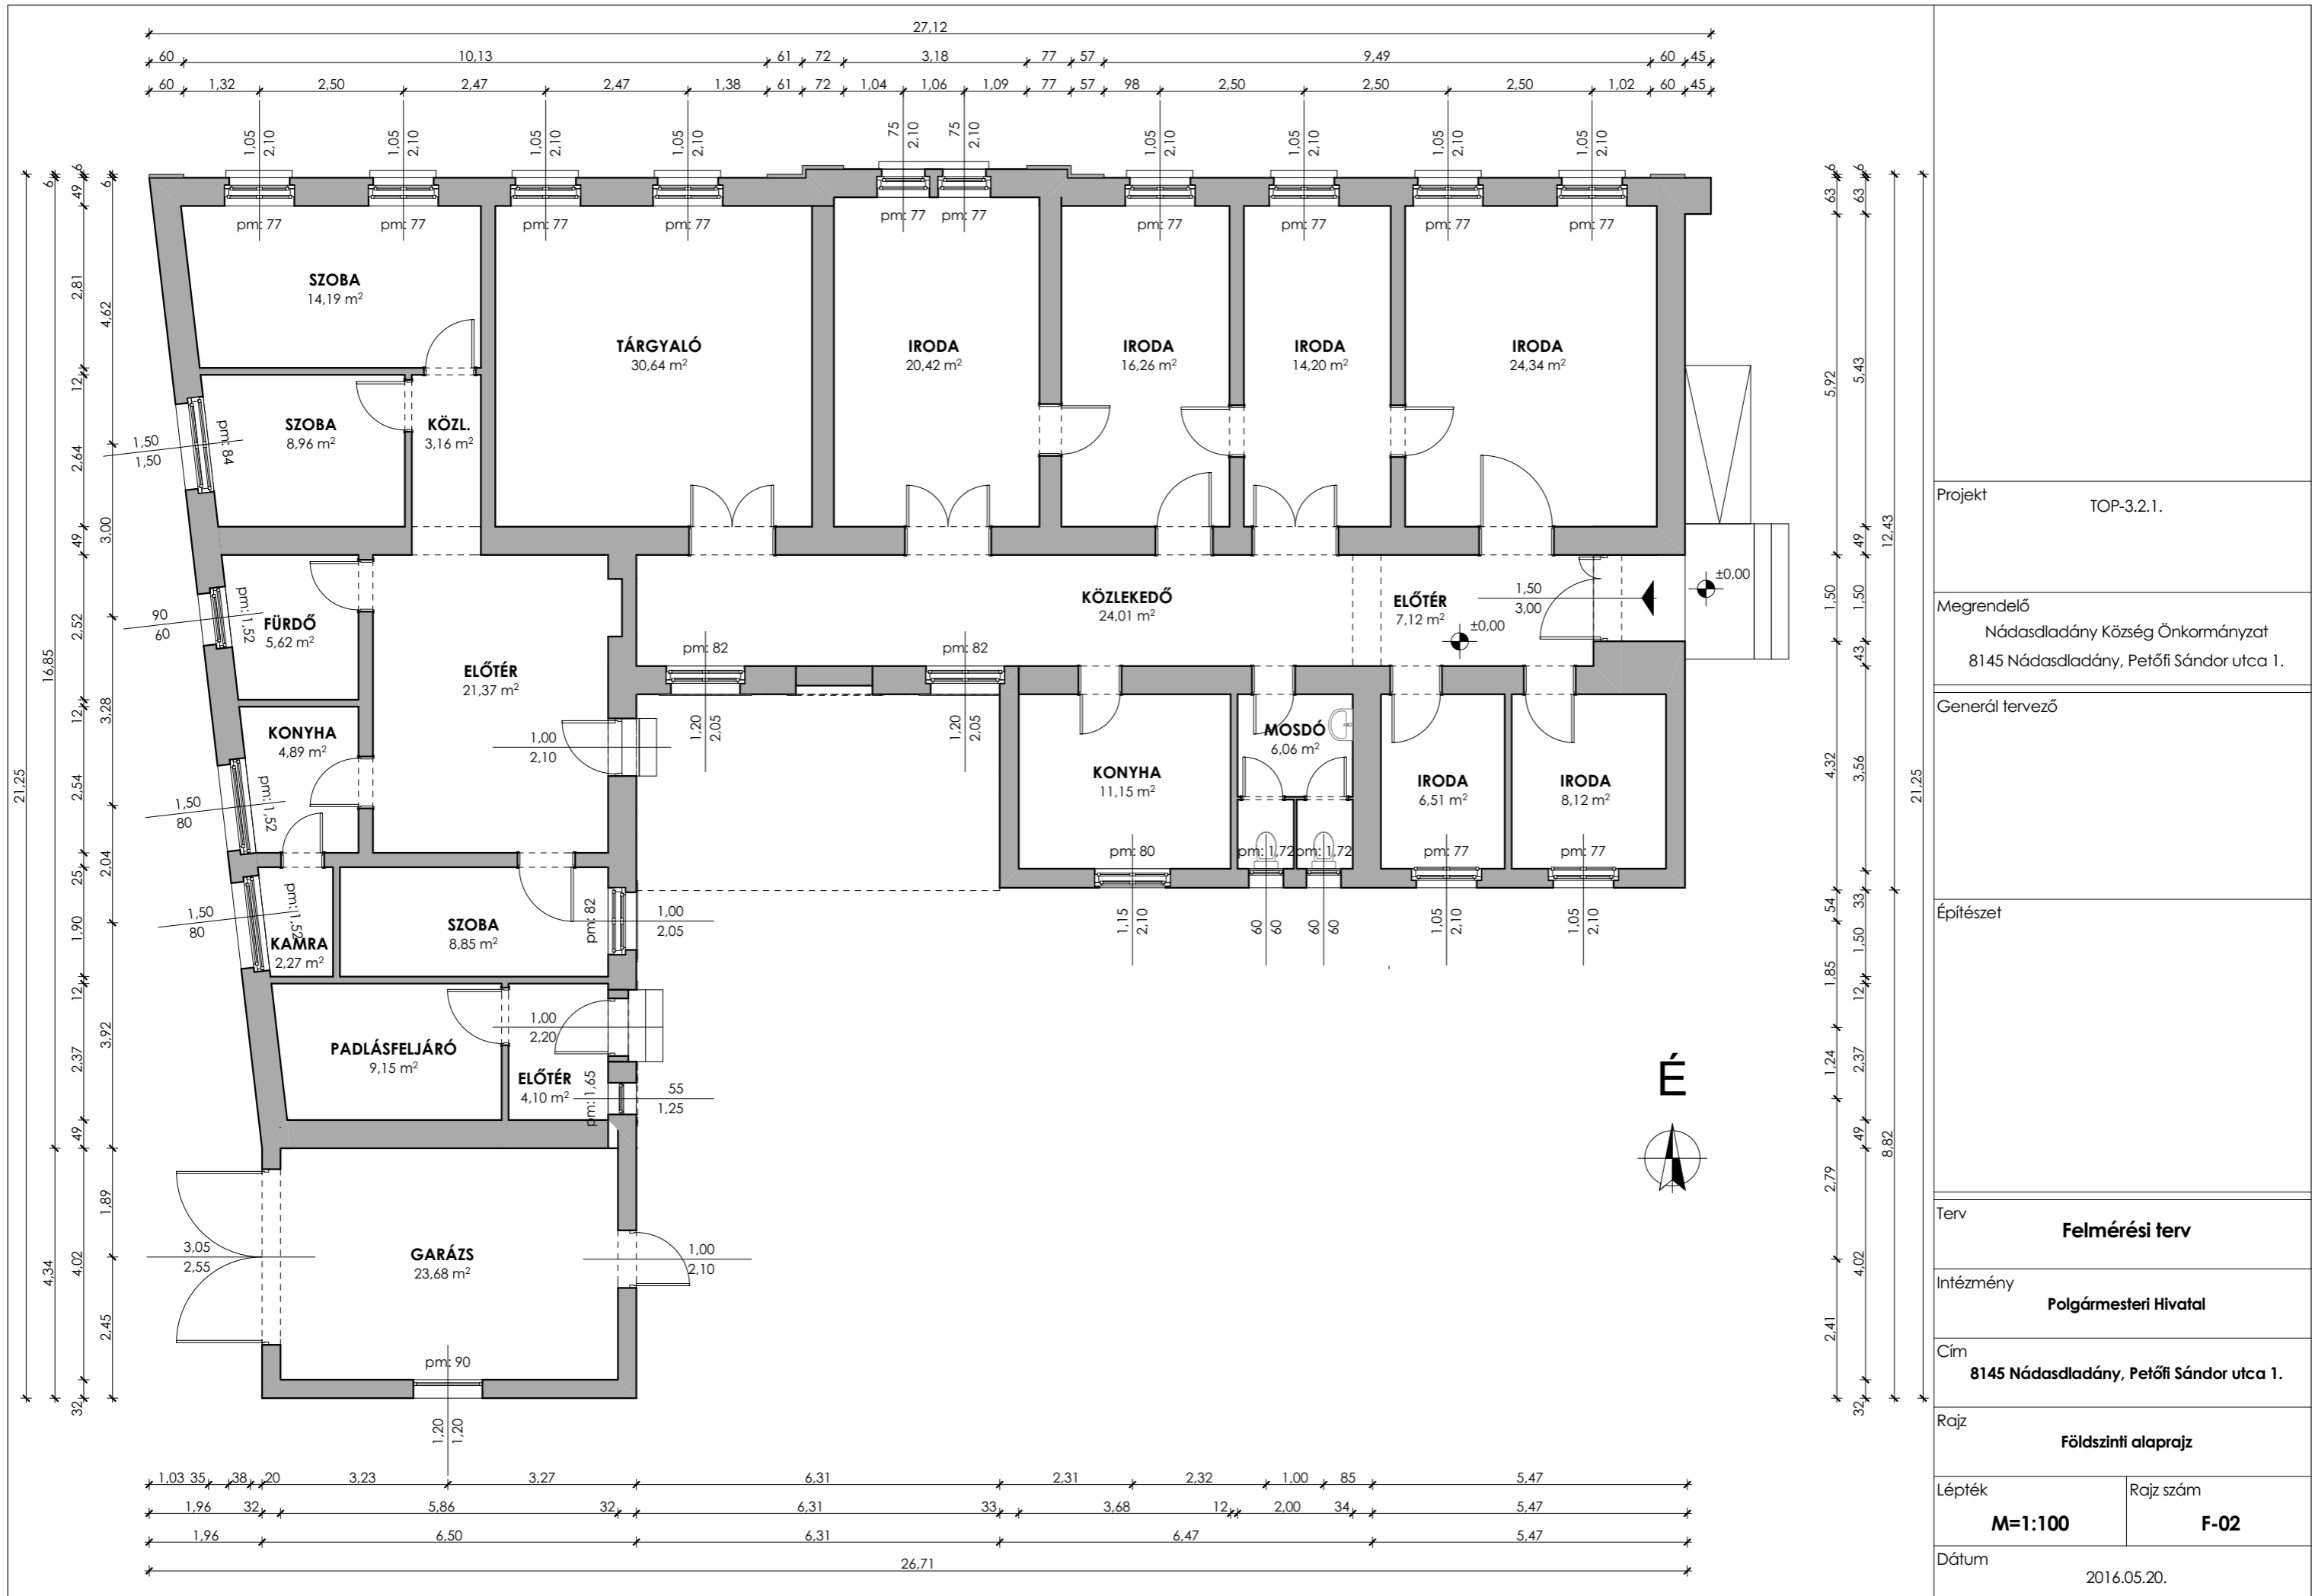

Projekt	TOP-3.2.1.
Megrendelő	Nádasdladány Község Önkormányzat 8145 Nádasdladány, Petőfi Sándor utca 1.
Generál tervező	
Építészet	
Terv	Felmérési terv
Intézmény	Polgármesteri Hivatal
Cím	8145 Nádasdladány, Petőfi Sándor utca 1.
Rajz	Földszinti alaprajz
Lépték	M=1:100
Rajz szám	F-02
Dátum	2016.05.20.

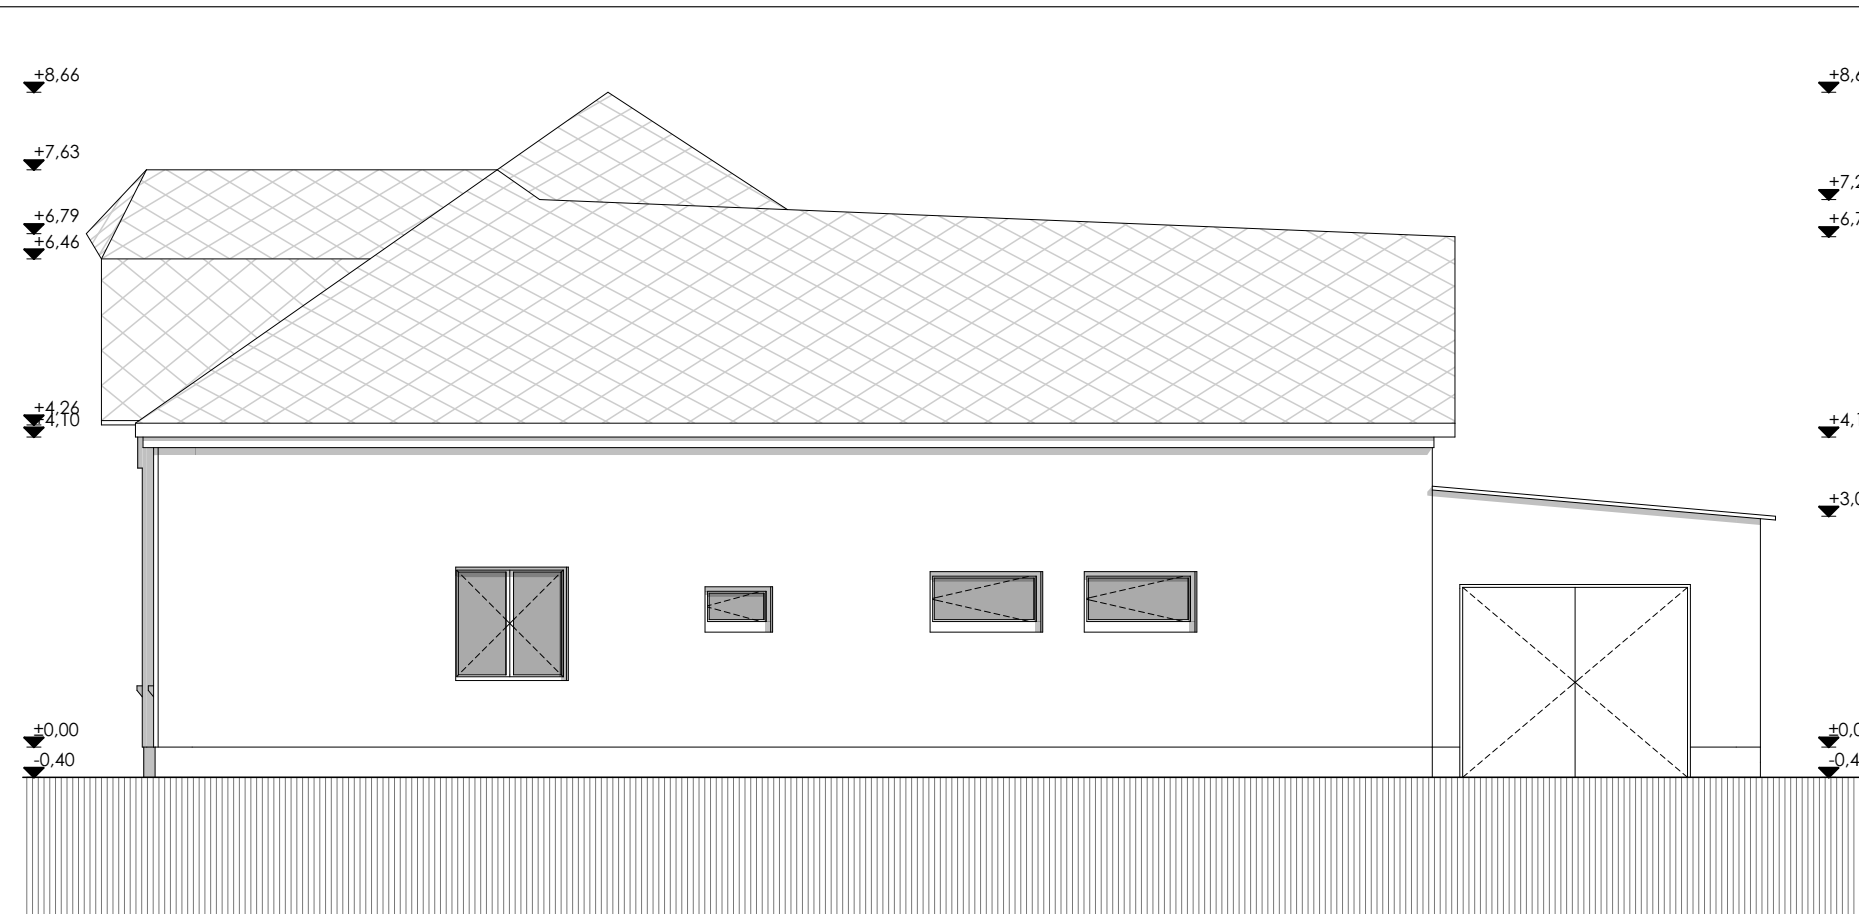

Nyugati homlokzat



Északi homlokzat




Keleti homlokzat



Déli homlokzat

Projekt	TOP-3.2.1.
Megrendelő	Nádasdladány Község Önkormányzat 8145 Nádasdladány, Petőfi Sándor utca 1.
Generál tervező	
Építészet	
Terv	Felmérési terv
Intézmény	Polgármesteri Hivatal
Cím	8145 Nádasdladány, Petőfi Sándor utca 1.
Rajz	Homlokzatok
Lépték	M=1:100
Rajz szám	F-03
Dátum	2016.05.20.

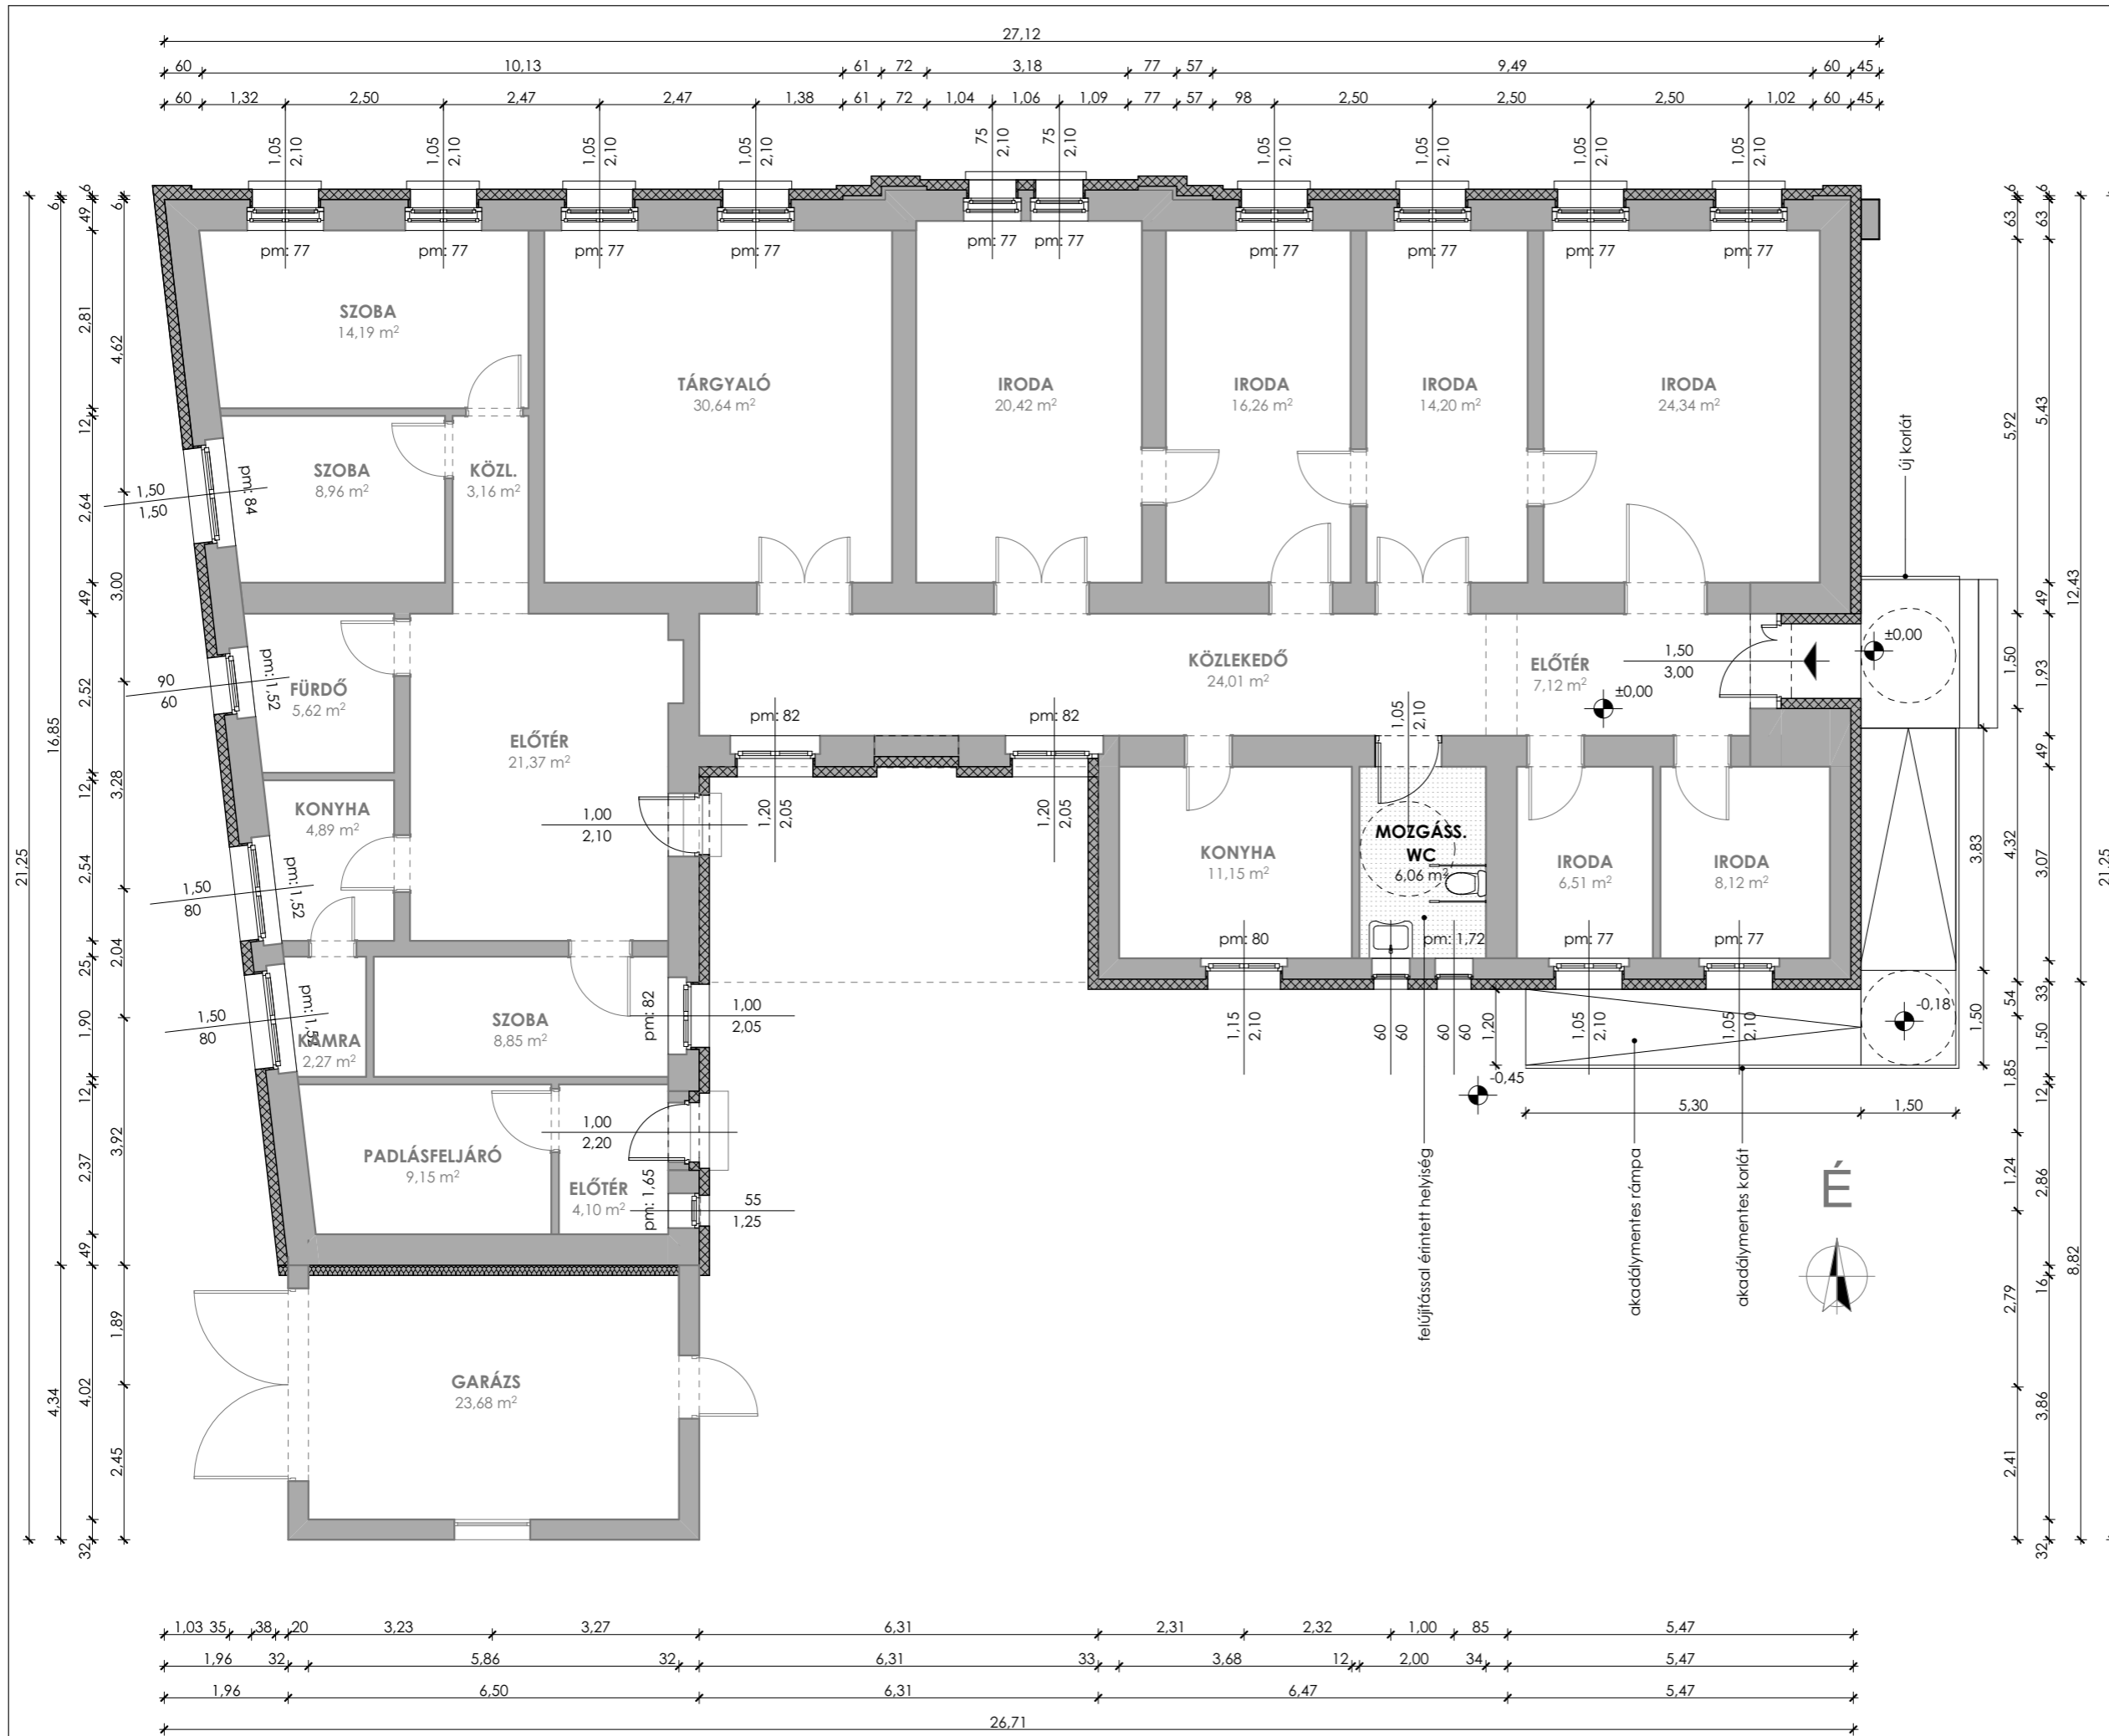

Projekt	TOP-3.2.1.
Megrendelő	Nádasdladány Község Önkormányzat 8145 Nádasdladány, Petőfi Sándor utca 1.
Generál tervező	
Építész	
Terv	Tervezett állapot
Intézmény	Polgármesteri Hivatal
Cím	8145 Nádasdladány, Petőfi Sándor utca 1.
Rajz	Földszinti alaprajz
Lépték	Rajz szám
M=1:100	T-01
Dátum	2016.05.20.