


JELMAGYARÁZAT:

- Táplálási vezetékek
- Fűtési vezetékek előremenő
- - - Fűtési vezetékek visszatérő
- ⊙ Szivattyú
- ⊗ Elzáró
- ⊘ Visszacsapó szelep
- ⊘ Szűrő
- ⊘ Motoros elzáró
- ⊘ Motoros keverőszelep

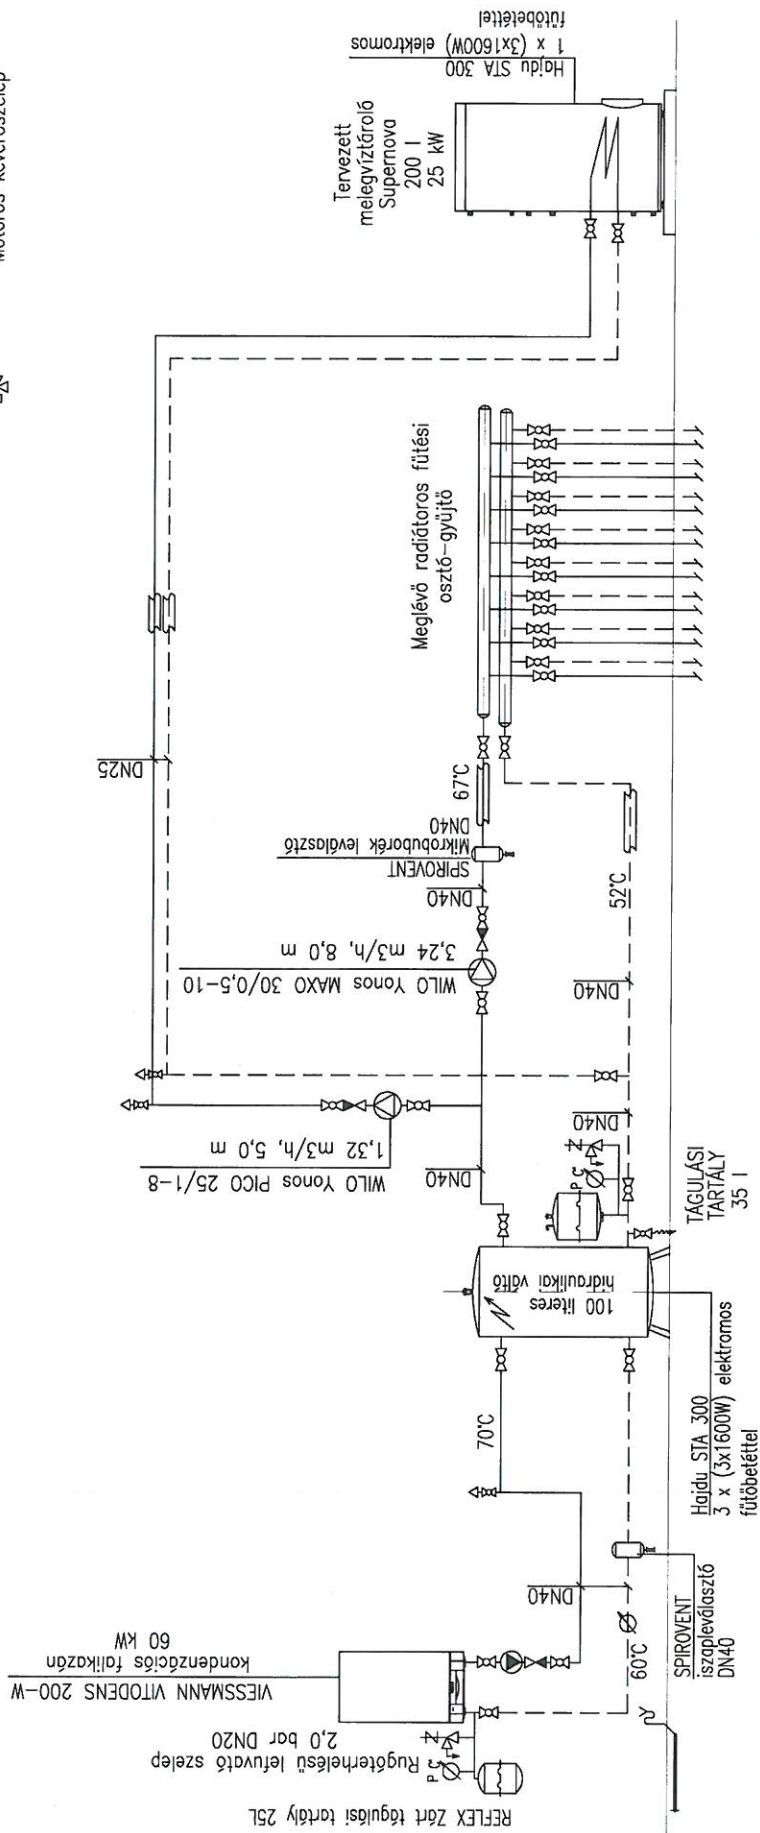

Nádasladány, Sport u. 1. – Egészségház
 TERVEZETT ÁLLAPOT – KÖZPONTI FŰTÉS

[Handwritten signature]
 G-T-01-14472