



HIVATAL

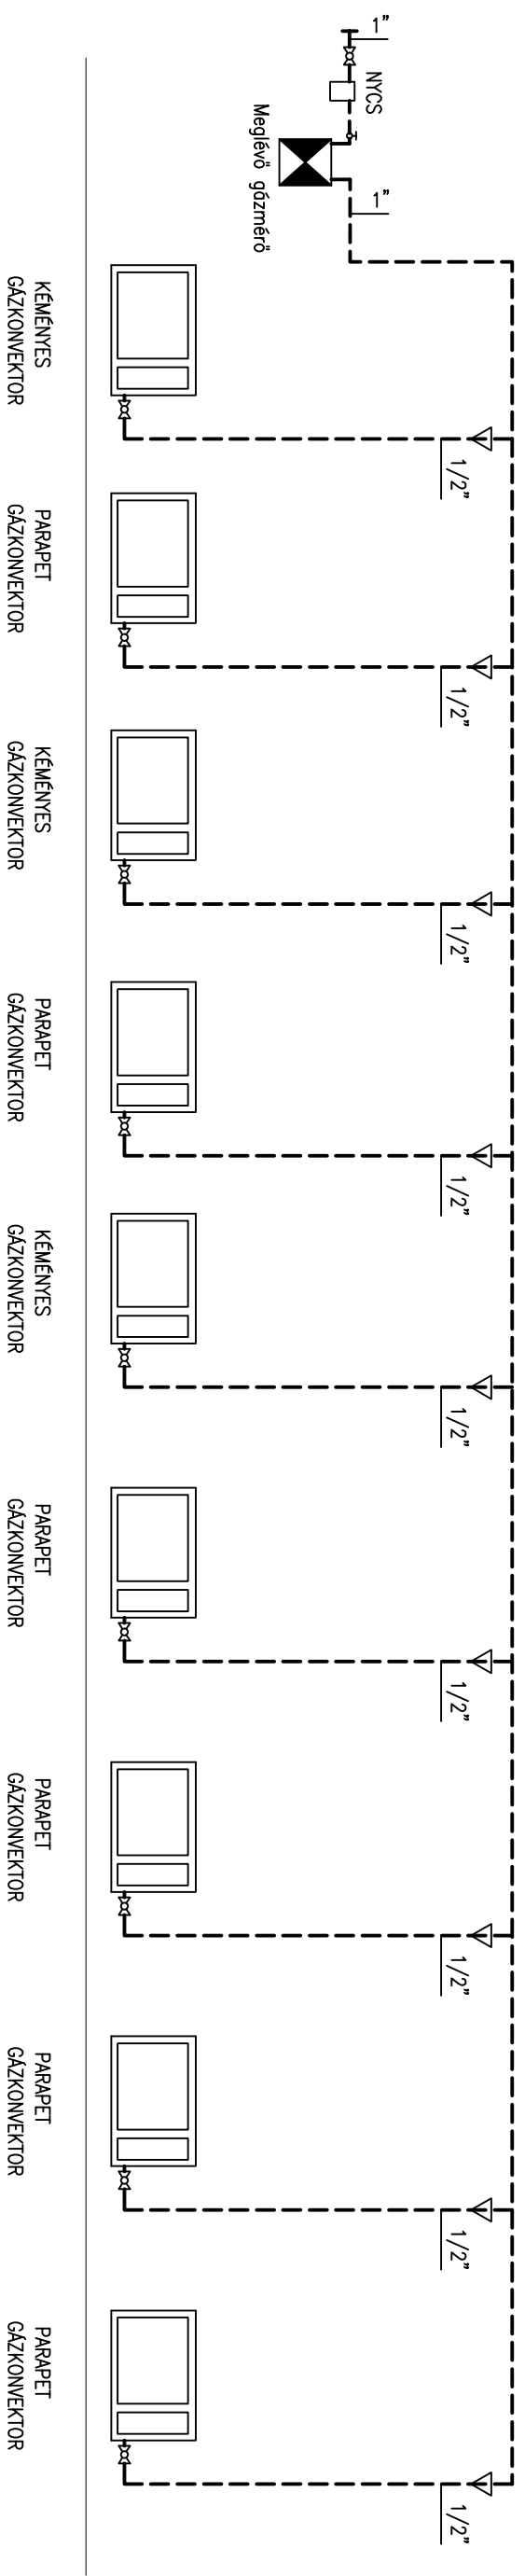

SZOLGALATI LAKÁS

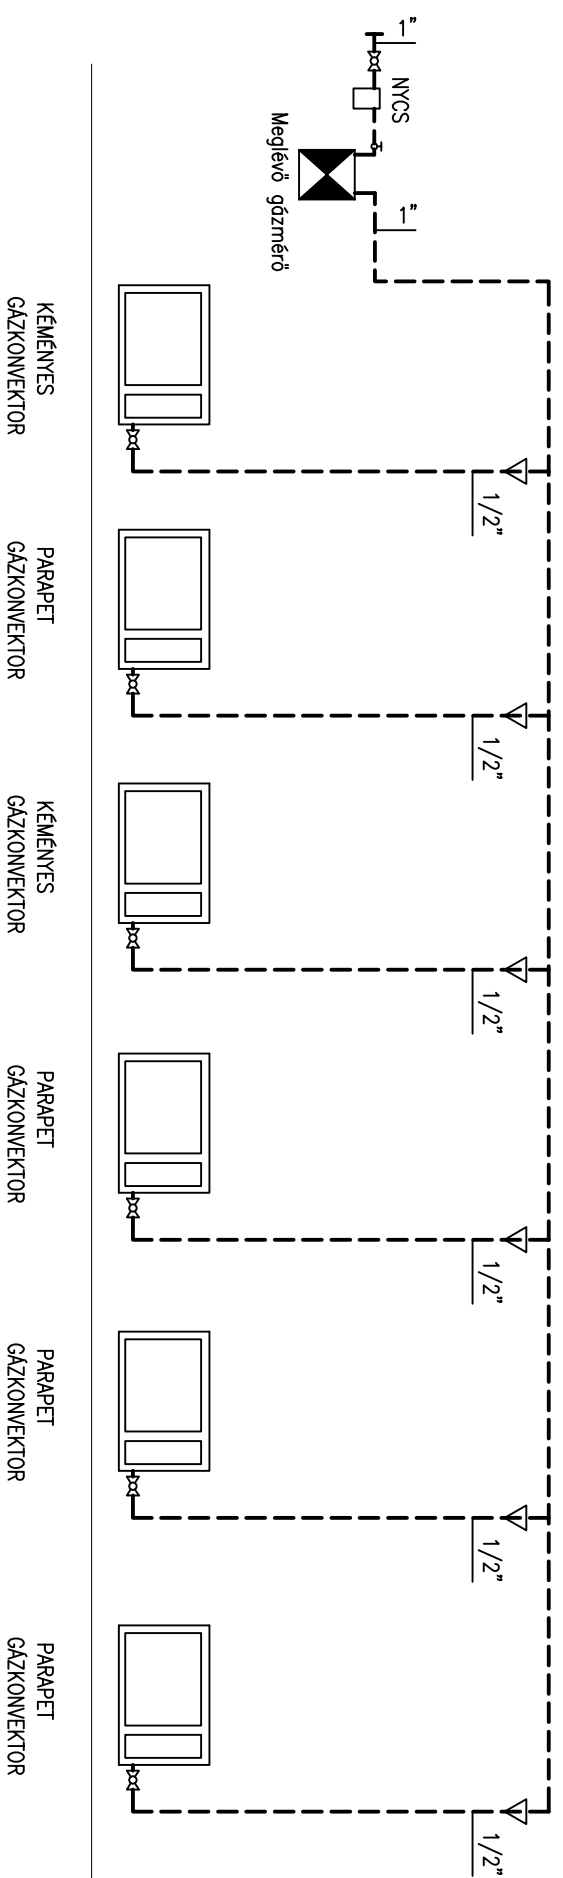

JELMAGYARAZAT:

----- Meglévő gázvezeték

Nódasdiadány, Petőfi S. 1. – Hivatal
MEGLÉVŐ ÁLLAPOT – KÖZPONTI FŰTÉS